


オオンA 22坪/72㎡

KKRホテル博多

2F オオンA 30名 着席形式

縮尺

1/50

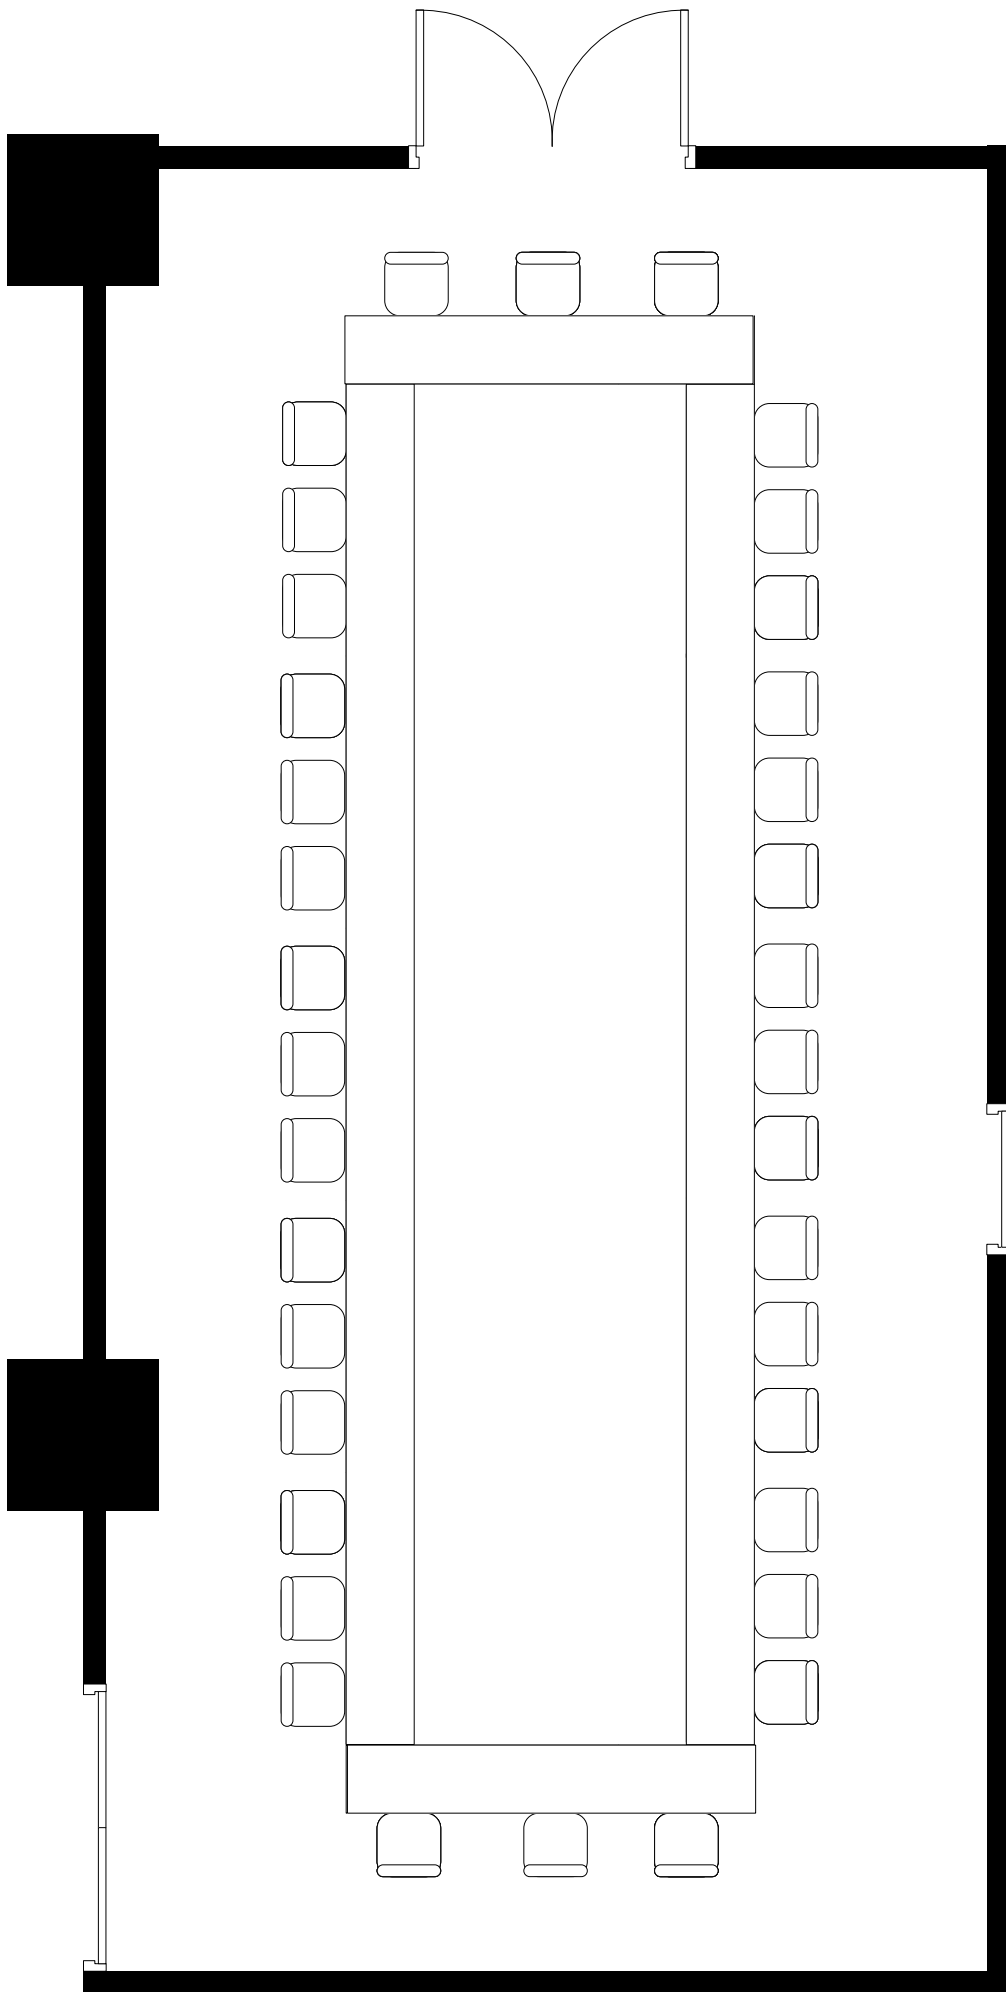


オリオンA 22坪 / 72㎡

KKRホテル博多

2F オリオンA 36名 ロの字形式

縮尺

1 / 50

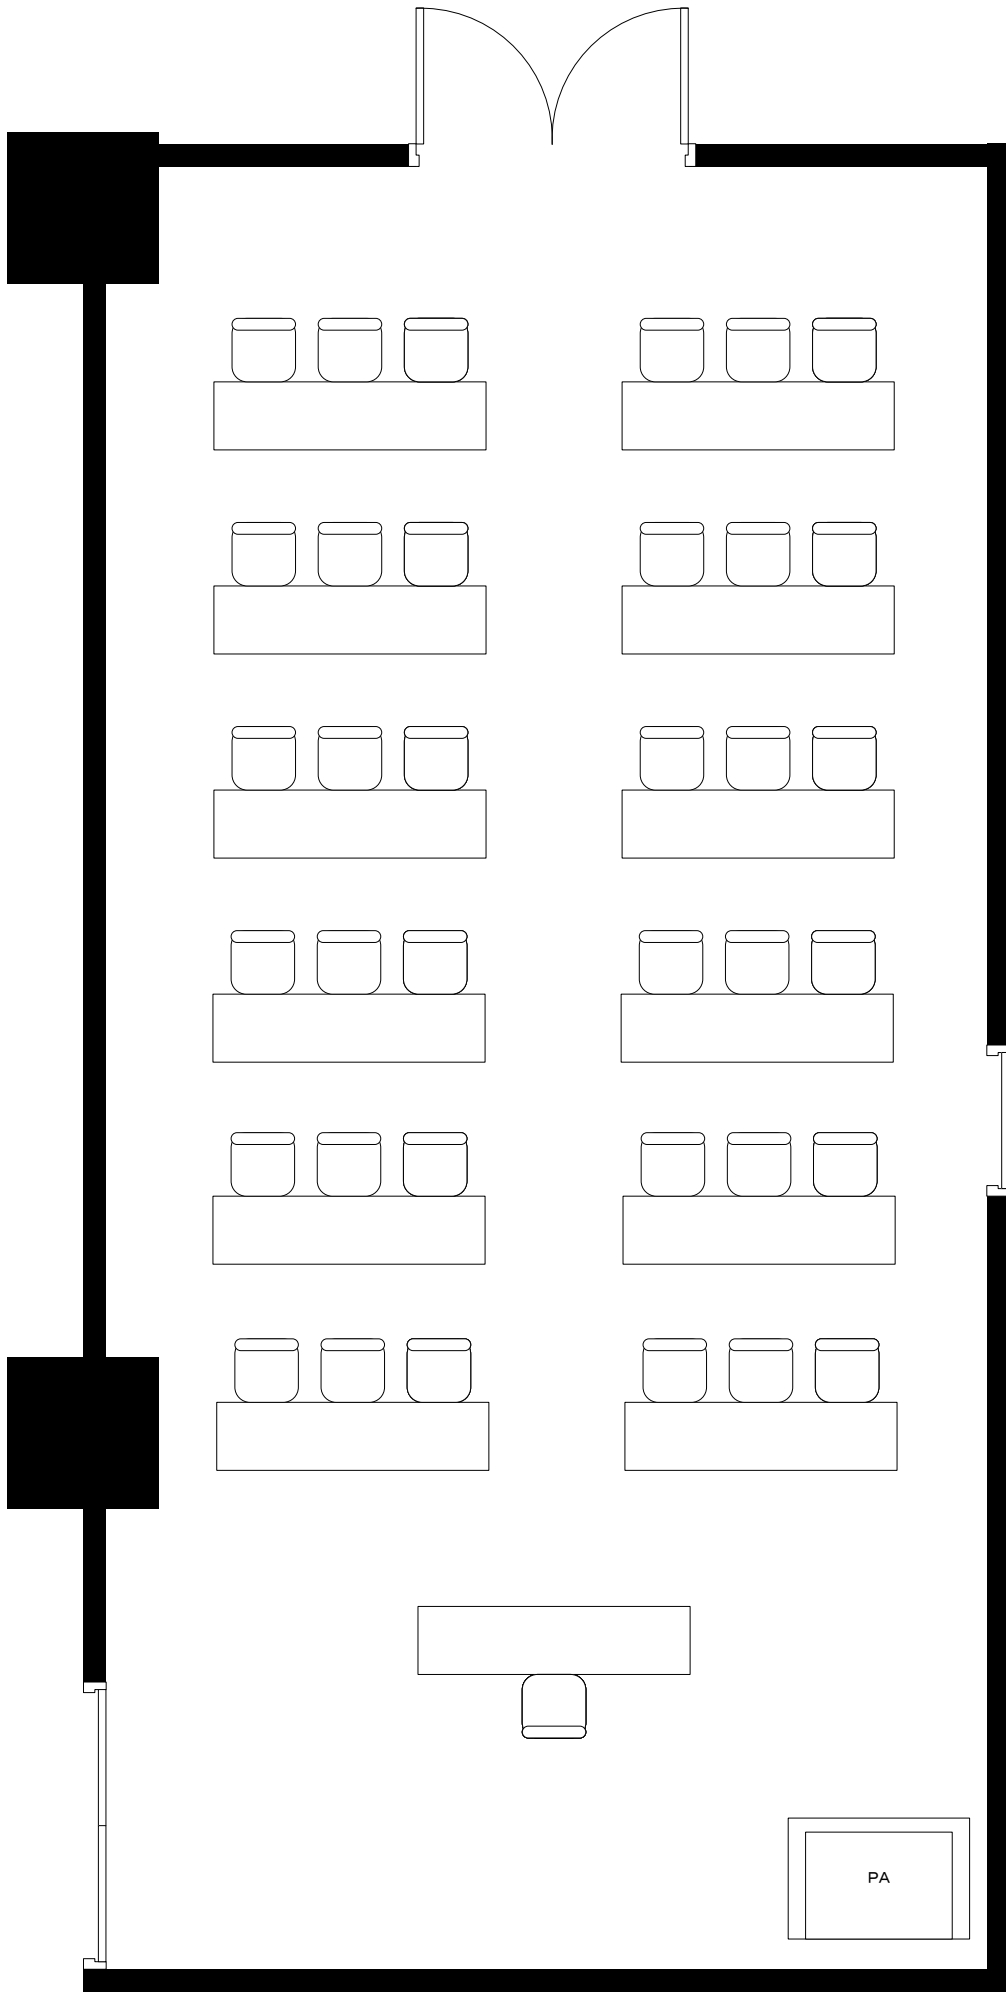

オリオンA 22坪 / 72㎡

KKRホテル博多

2F オリオンA 36名 スクール形式

縮尺

1/50