



はくちょう 16坪 / 54㎡

KKRホテル博多 2F はくちょう 30名 スクール形式	縮尺 1 / 50
---------------------------------	--------------

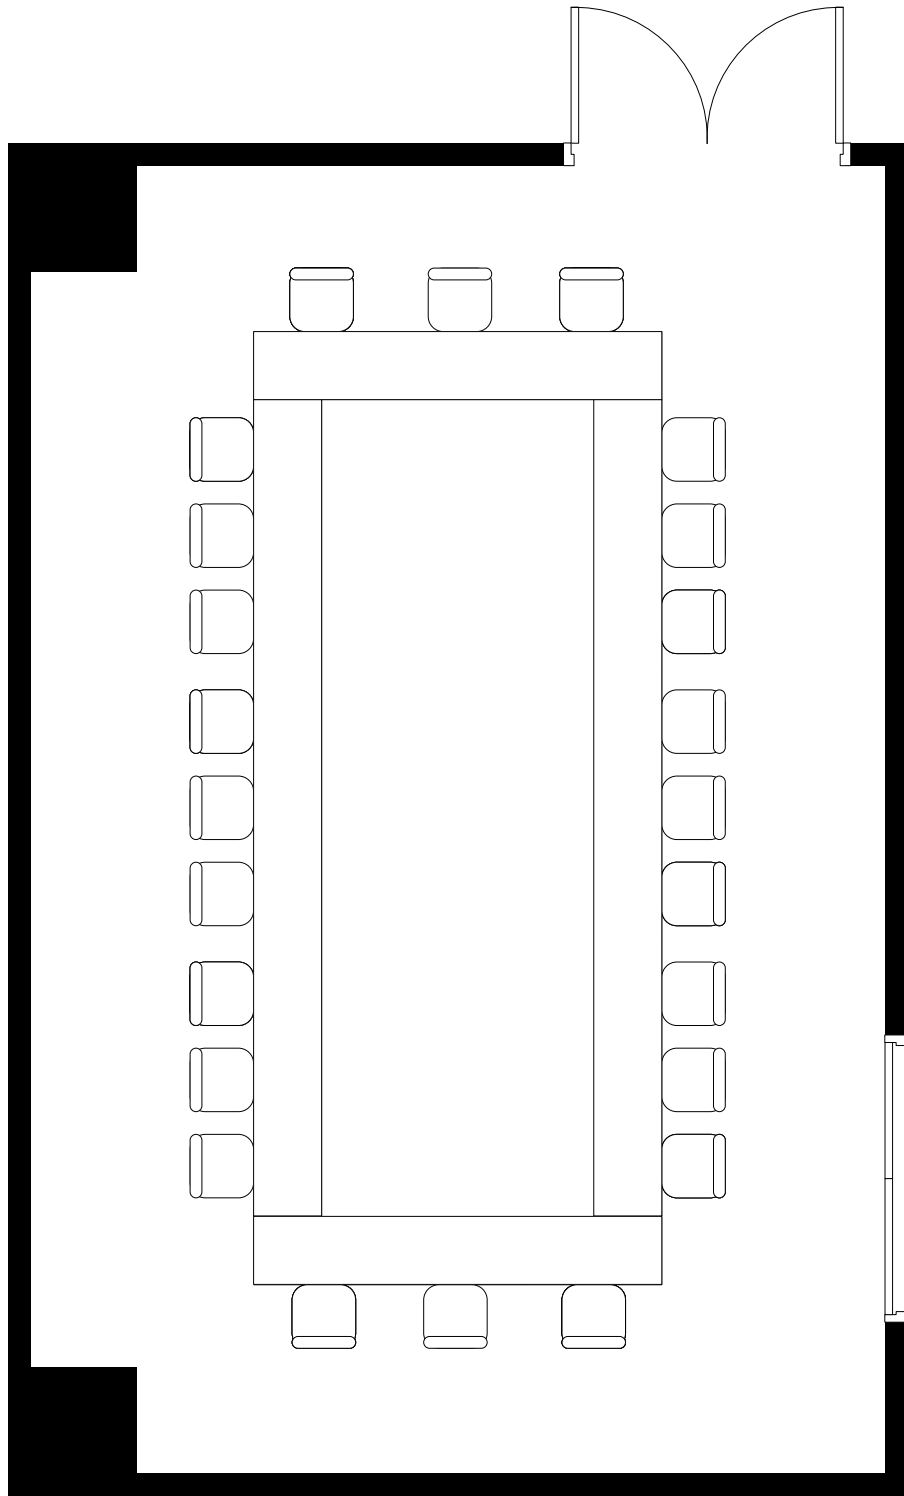

はくちょう 16坪 / 54㎡

KKRホテル博多	縮尺
2F はくちょう 24名 ロの字	1 / 50

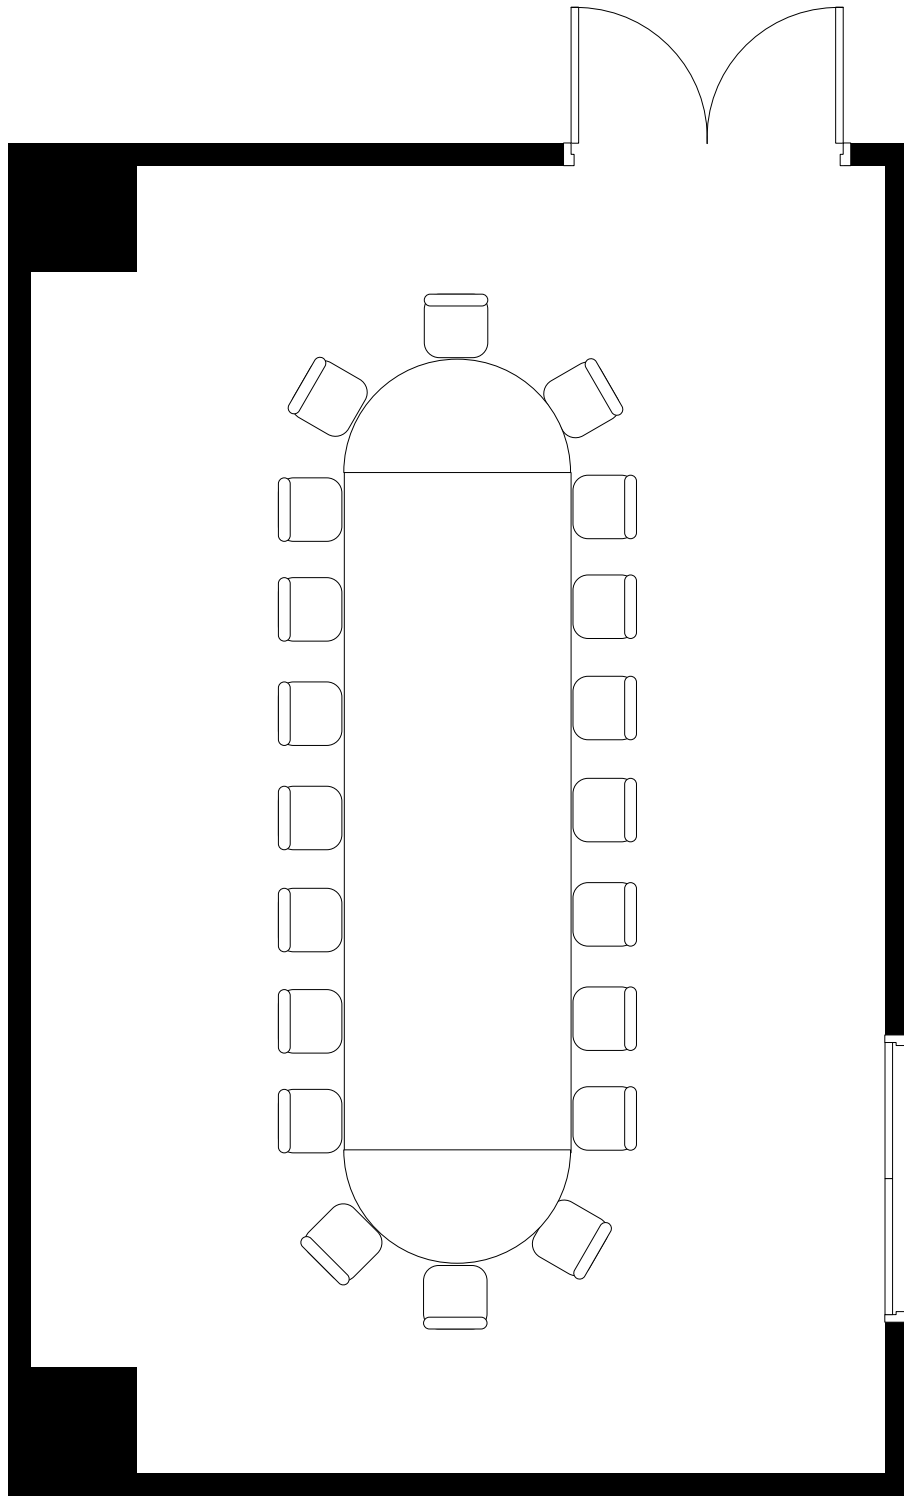

はくちょう 16坪/54㎡

KKRホテル博多	縮尺
2F はくちょう 20名 着席形式	1/50