



スピカ 89坪 / 293m²

KKRホテル博多 2F スピカ 180名スクール形式	縮尺 1 / 150
-------------------------------	---------------

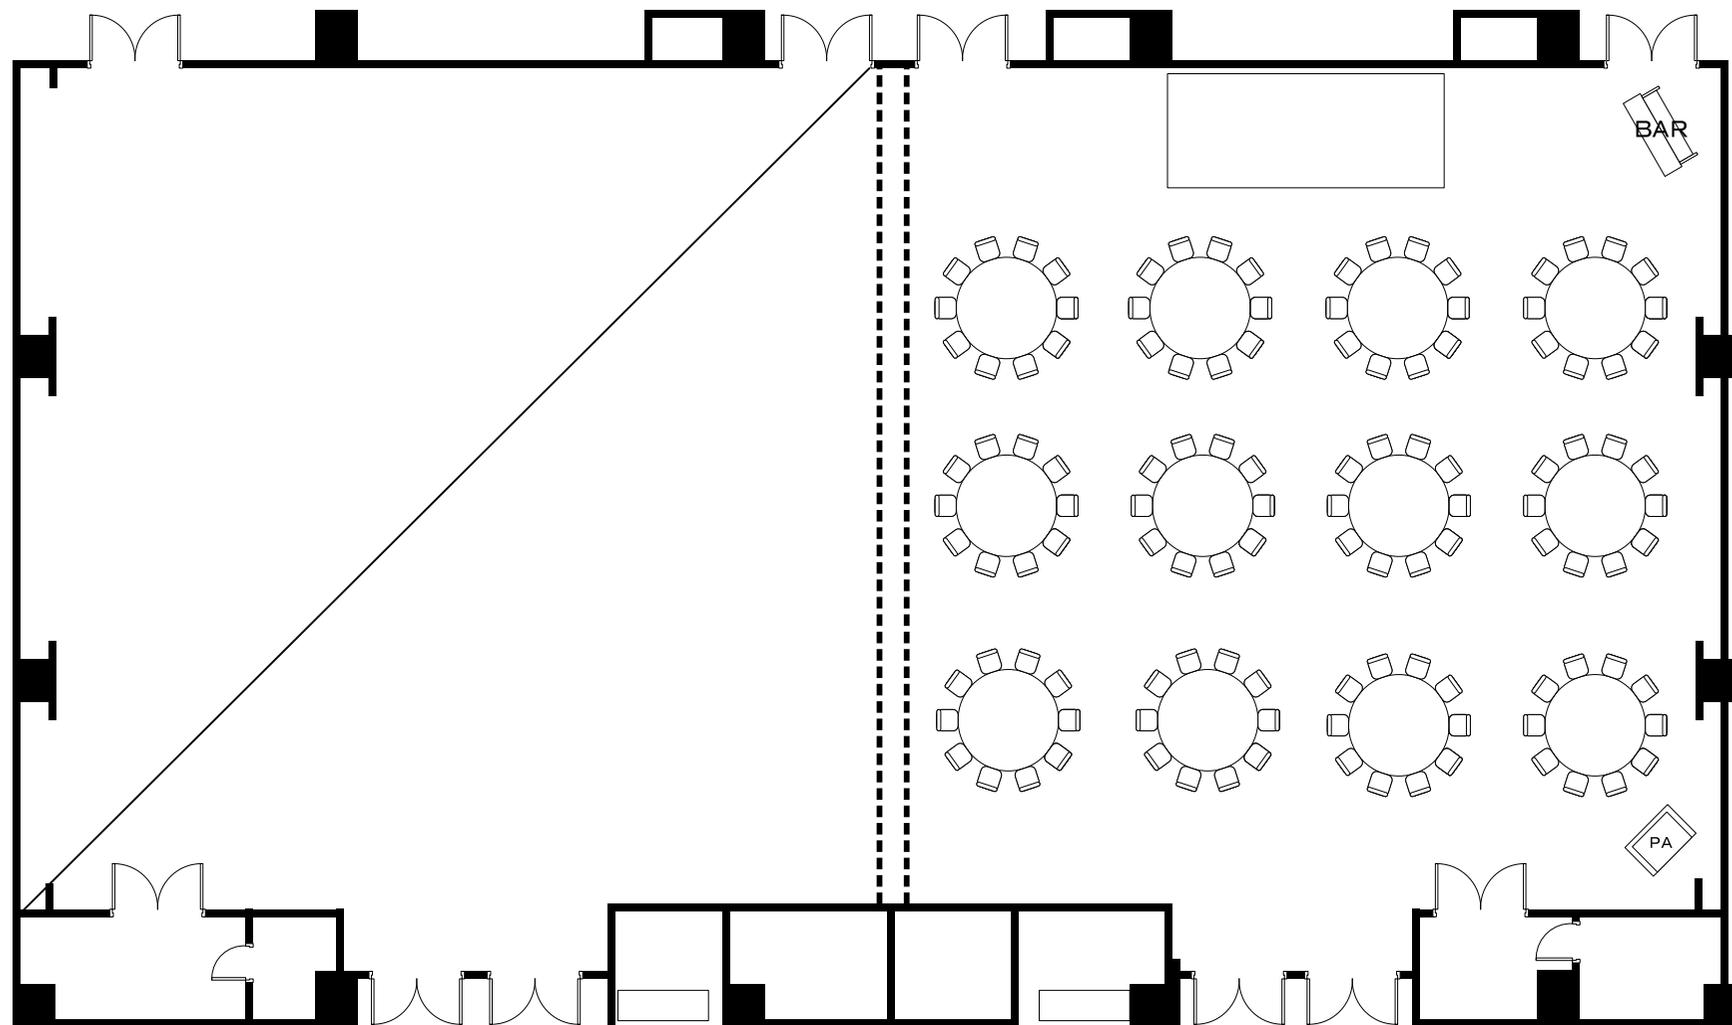

スヰカ 89坪 / 293m²

KKRホテル博多 2F スヰカ 120名 着席形式	縮尺 1 / 150
------------------------------	---------------

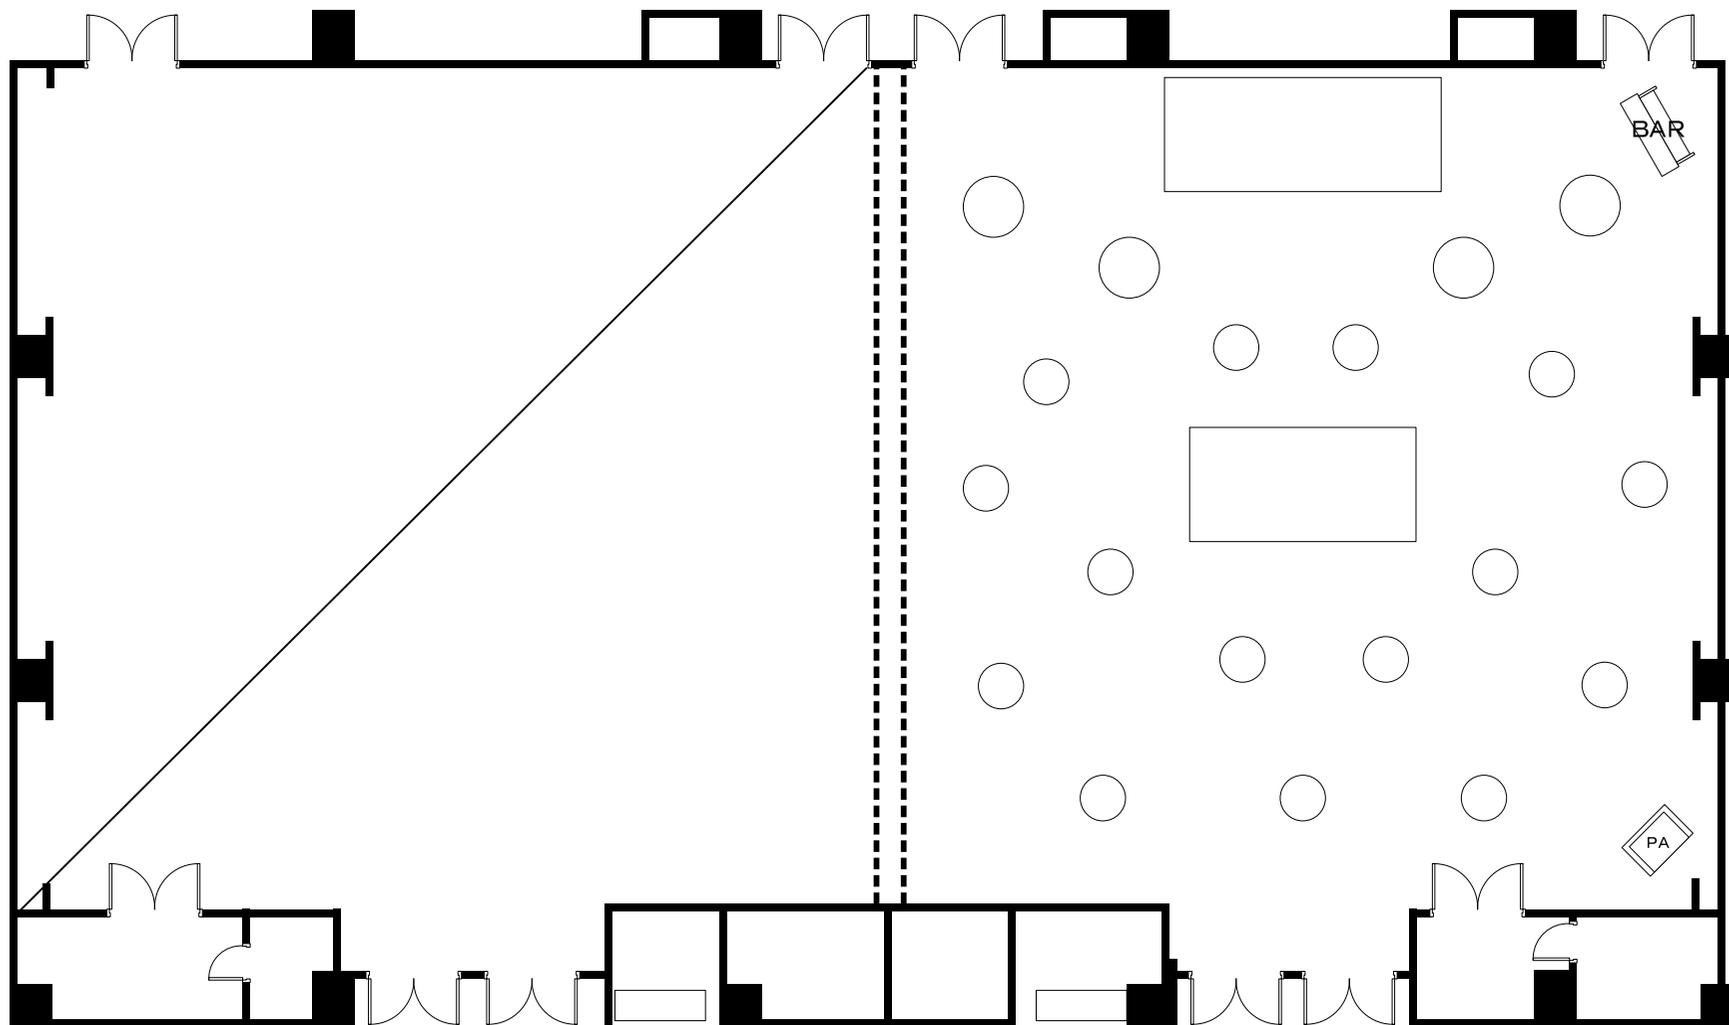

スヰカ 89坪 / 293m²

KKRホテル博多 2F スヰカ 180名 立食形式	縮尺 1 / 150
------------------------------	---------------